
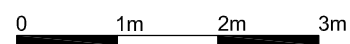
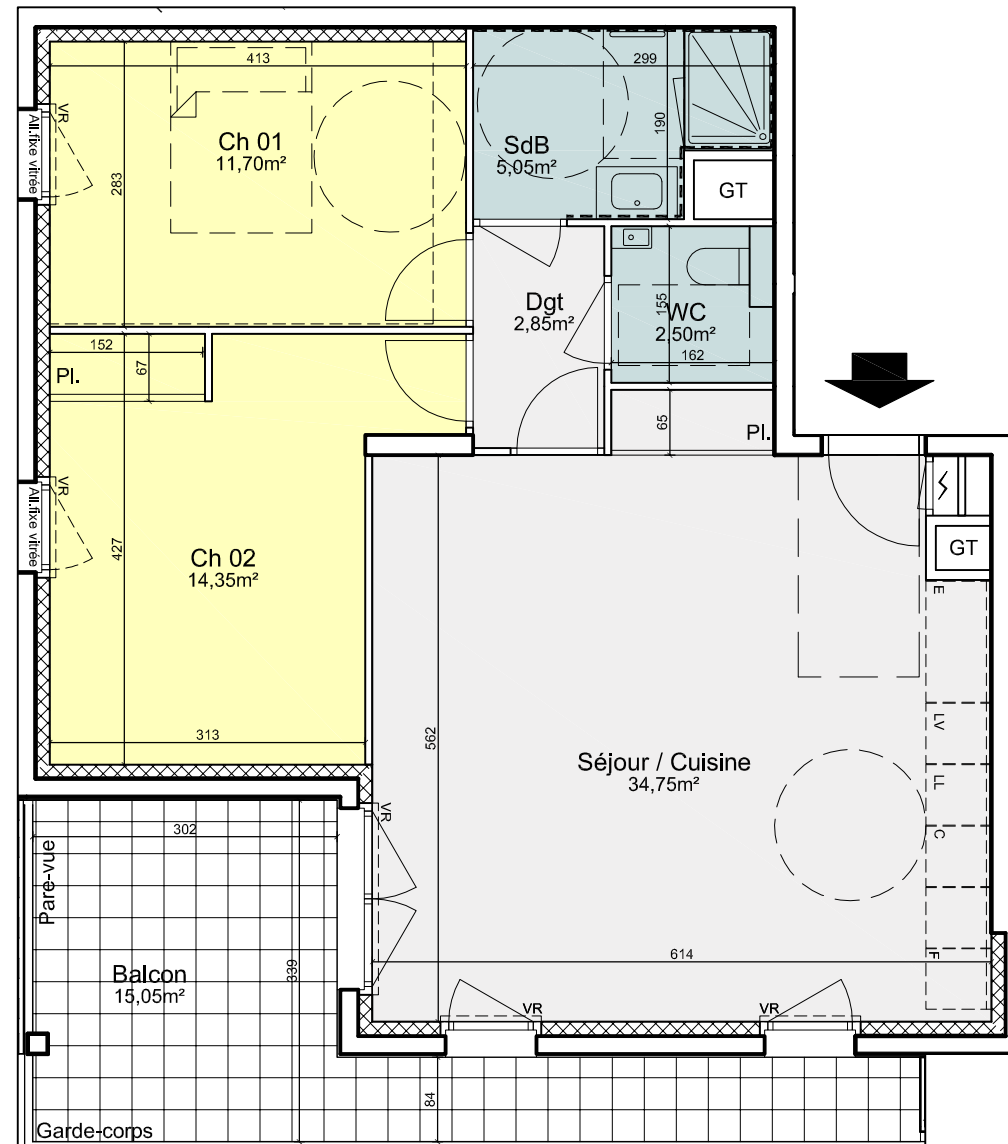


# PLAN DE COMMERCIALISATION

05/09/2018

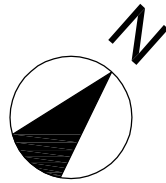

Echelle : 1/75

Faux-plafond, caisson ou soffite

NOTA : Des modifications pourront être apportées au plan suivant les nécessités techniques et administratives rencontrées lors de la résiliation. Les surfaces indiquées et les côtes sont approximatives. Les dimensions libres, les équipements, la position des baies, les seuils, les allèges, les retombées, les soffites et faux plafonds, les plantations...peuvent évoluer, ils sont figurés à titre indicatif et ne sont pas contractuels.

## Résidence L'AMBIANCE




Place de la République - 38610 Gières

Bâtiment A	N°	Type	Niveau
	A 205	T3	R+2

Surface Habitable		
	Séjour / Cuisine	34.75 m <sup>2</sup>
	Chambre 1	11.70 m <sup>2</sup>
	Chambre 2	14.35 m <sup>2</sup>
	Salle de bain	5.05 m <sup>2</sup>
	Dégagement	2.85 m <sup>2</sup>
	W.C	2.50 m <sup>2</sup>
	<b>TOTAL</b>	<b>71.20 m<sup>2</sup></b>

Surface Annexe		
	Balcon	15.05 m <sup>2</sup>
	<b>TOTAL</b>	<b>15.05 m<sup>2</sup></b>

### APPARTEMENT

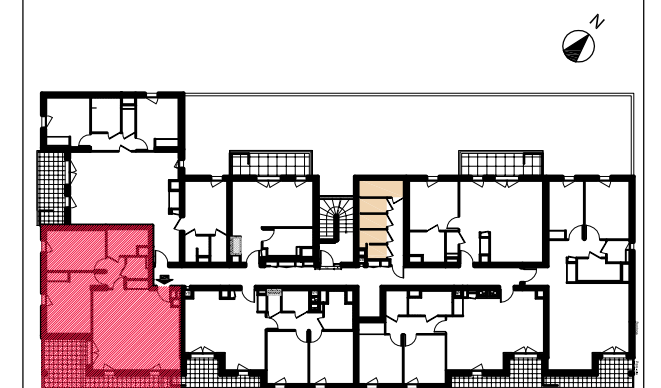

MAITRE D'OUVRAGE

